


# EXTENSION DU HALL DE SPORTS WELLIN



**LA GRANGE**  
ATELIER D'ARCHITECTURES

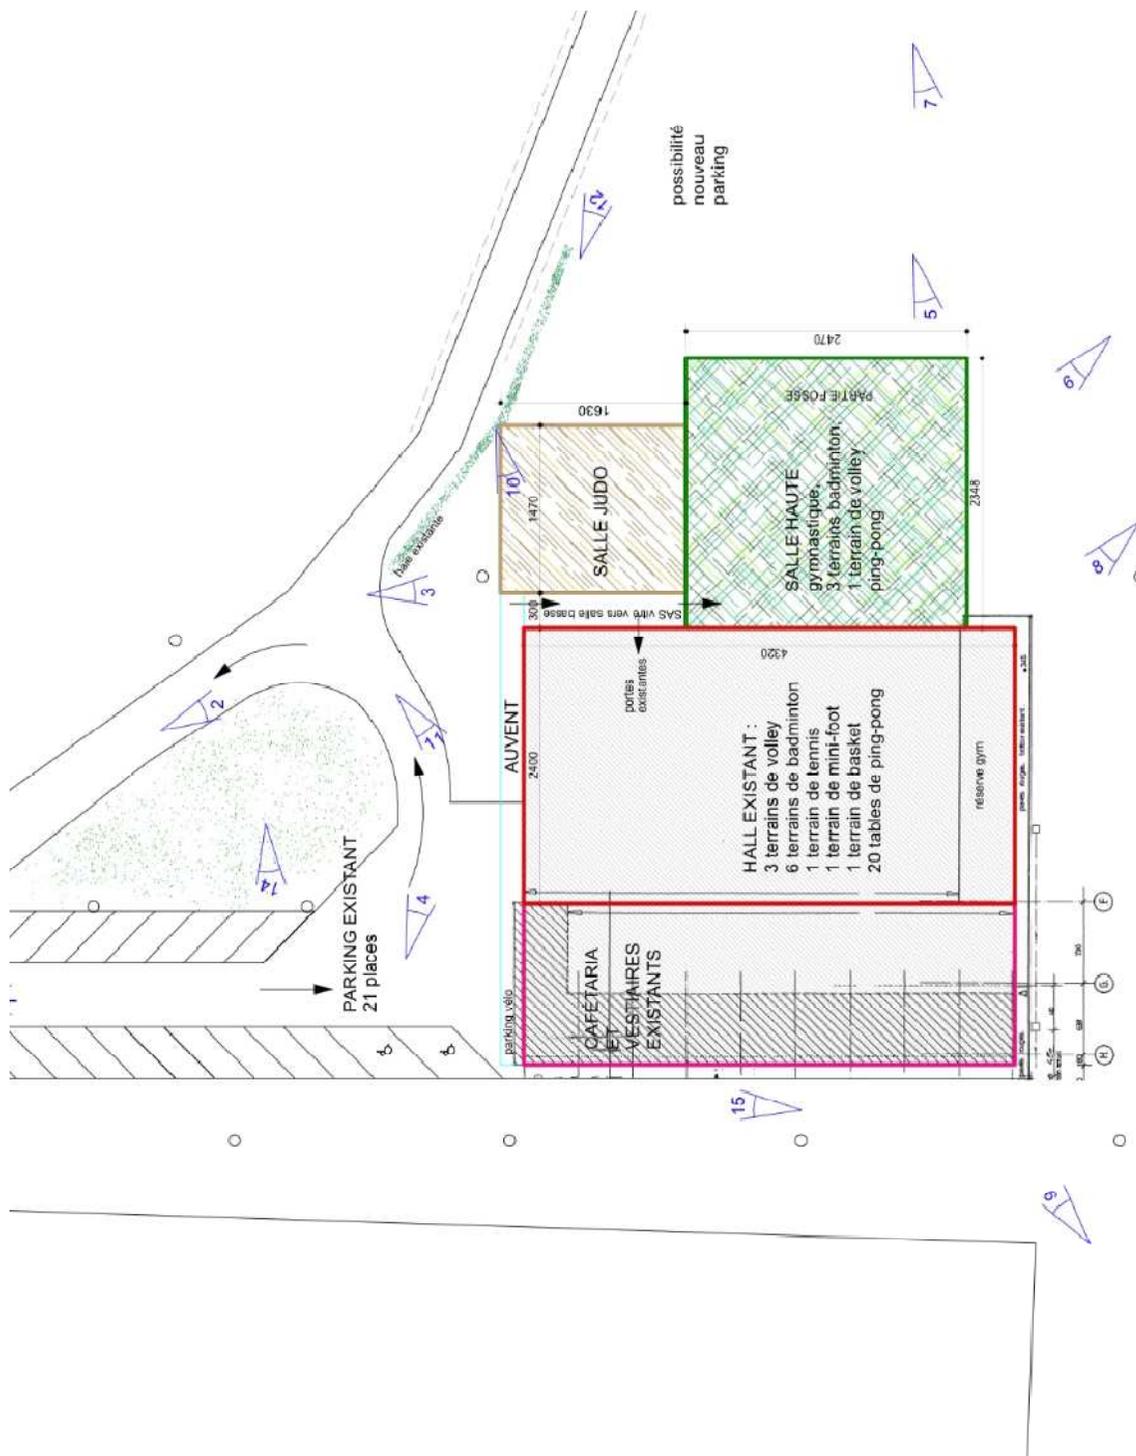

Volumes :


-SALLE HAUTE Gymnastique  
25m x 25m

-SALLE BASSE Judo  
16m x 14m

-ENTRÉE indépendante avec  
sas vitré

-AUVENT de liaison avec la  
cafétéria existante. Crée une  
zone d'attente à l'abri et  
parking vélo.

S-SOL

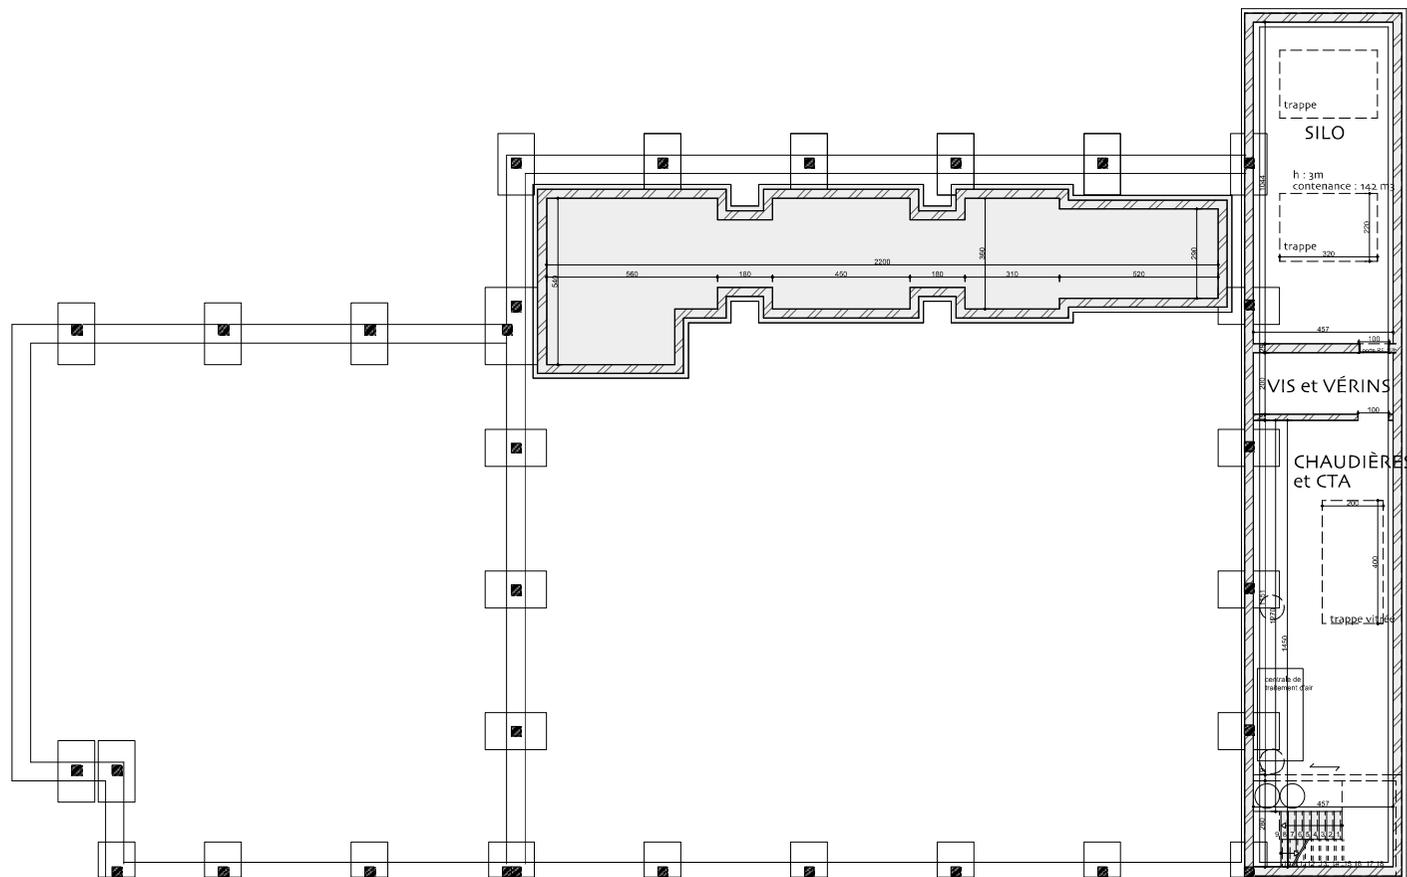

SOUS-SOL:

CHAUFFERIE  
du futur  
réseau de  
chaleur et  
SILO

**LA GRANGE**  
ATELIER D'ARCHITECTURES

Genevieve Migeal - Thierry Flon - Benoît de Broux - Marie le Clément  
rue des Barbouillons, 10 - 6929 DAVERDISSE - tél : 084/44 00 22 - fax : 084/38 95 04 - [www.atelierdelagrange.be](http://www.atelierdelagrange.be)

**OBJET**  
EXTENSION D'UN HALL DE SPORTS  
ADRESSE: Rue Pâchis-Lamkin - 6920WELLIN CADASTRE: 1 div.WELLIN,section B, n° 1228 C

**ARCHITECTE**  
ATELIER DE LA GRANGE  
Marie le CLÉMENT  
rue des Barbouillons, 10  
6929 DAVERDISSE Tél : 084/44 00 22


**MAITRE DE L'OUVRAGE**  
ADMINISTRATION COMMUNALE  
DE WELLIN  
Grand'Place, 1  
6920 WELLIN Tél: 084/38 81 62

**ÉCHELLE**  
1/150

**DÉNOMINATION DU PLAN**  
PLAN REZ

**DATE**  
le 11/02/2011

**INDICE** **PLAN N°**  
05

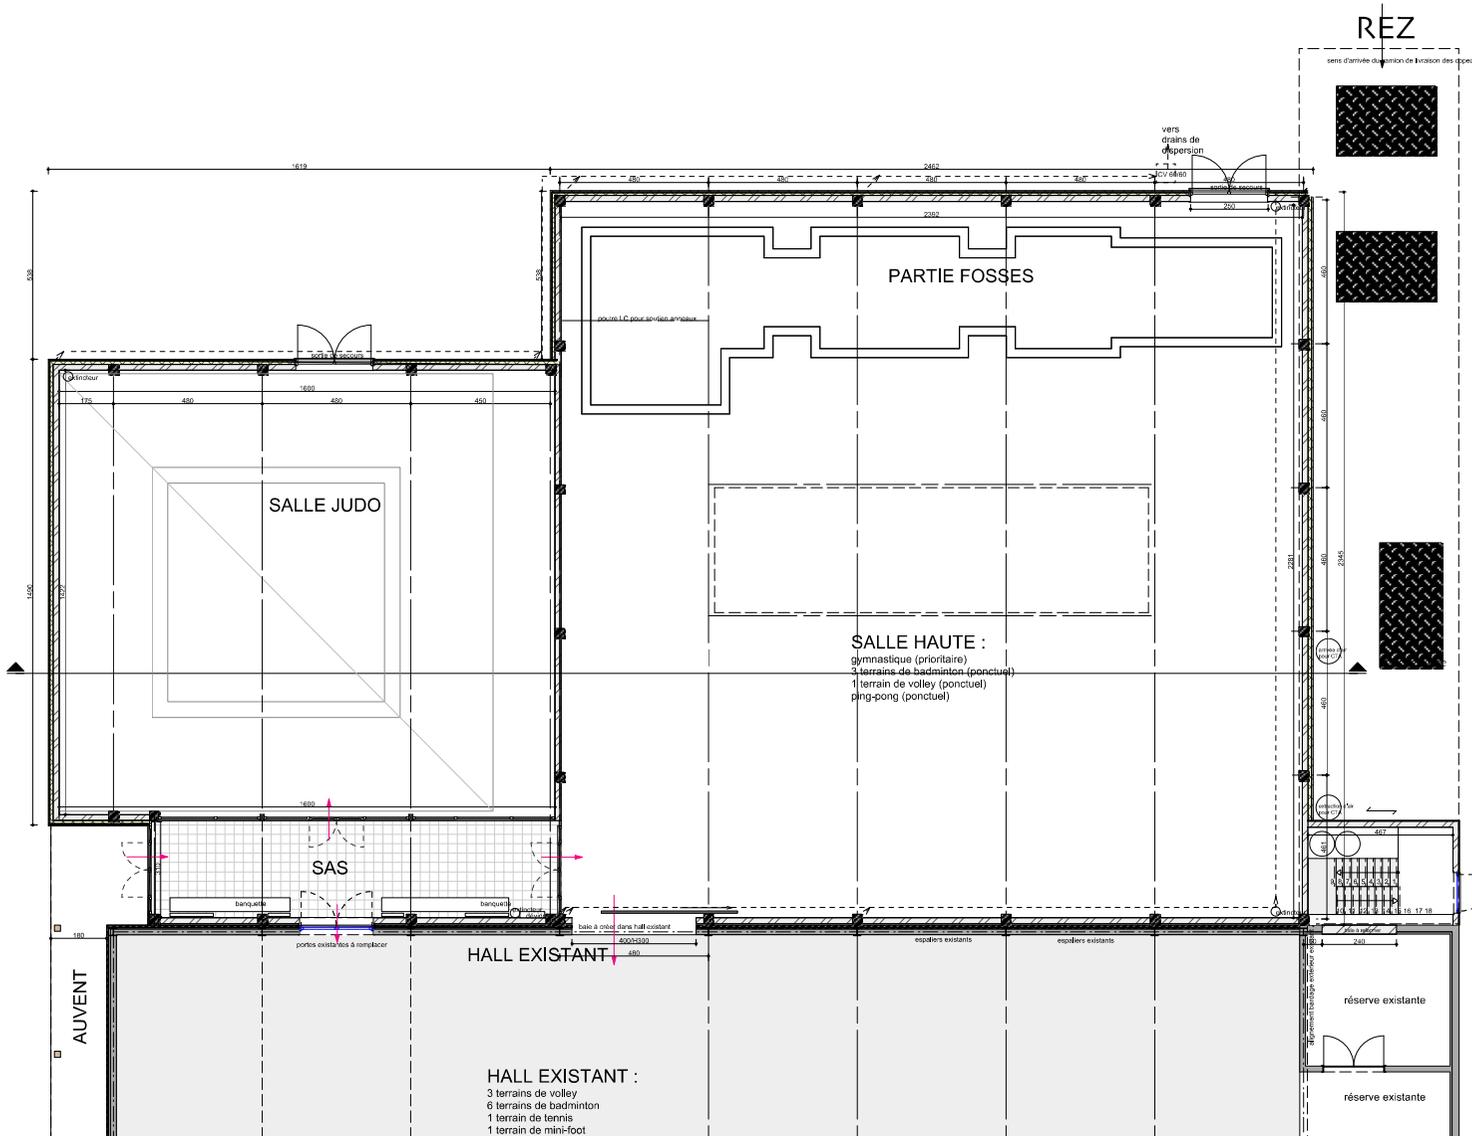

REZ

REZ:

-Salle gymnastique avec partie fosses

-Salle judo avec plancher amortissant

-Sas d'entrée vitré qui crée une zone spectateurs pour la salle judo


**LA GRANGE**  
 ATELIER D'ARCHITECTURES  
 Genevieve Migeal - Thierry Flon - Benoît de Broux - Marie le Clément  
 rue des Barbouillons, 10 - 6929 DAVERDISSE - tél : 084/44 00 22 - fax : 084/38 95 04 - www.atelierdelagrang.be

**OBJET**  
 EXTENSION D'UN HALL DE SPORTS  
 ADRESSE: Rue Pächis-Lamkin - 6920WELLIN CADASTRE: 1 div.WELLIN,section B, n° 1228 C


**ARCHITECTE**  
 ATELIER DE LA GRANGE  
 Marie le CLÉMENT  
 rue des Barbouillons, 10  
 6929 DAVERDISSE Tél : 084/44 00 22

**MAITRE DE L'OUVRAGE**  
 ADMINISTRATION COMMUNALE DE WELLIN  
 Grand'Place, 1  
 6920 WELLIN Tél: 084/38 81 62

<b>ÉCHELLE</b>	1/150	<b>DATE</b>	1e 11/02/2011
<b>DÉNOMINATION DU PLAN</b>	PLAN REZ	<b>INDICE</b>	
		<b>PLAN N°</b>	05

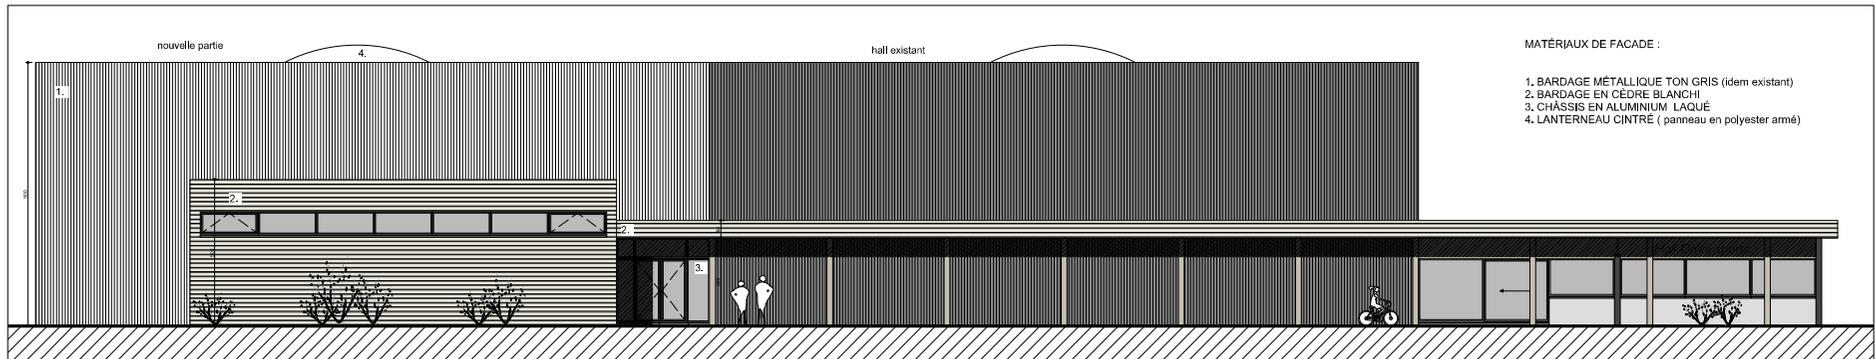

FACADE AVANT

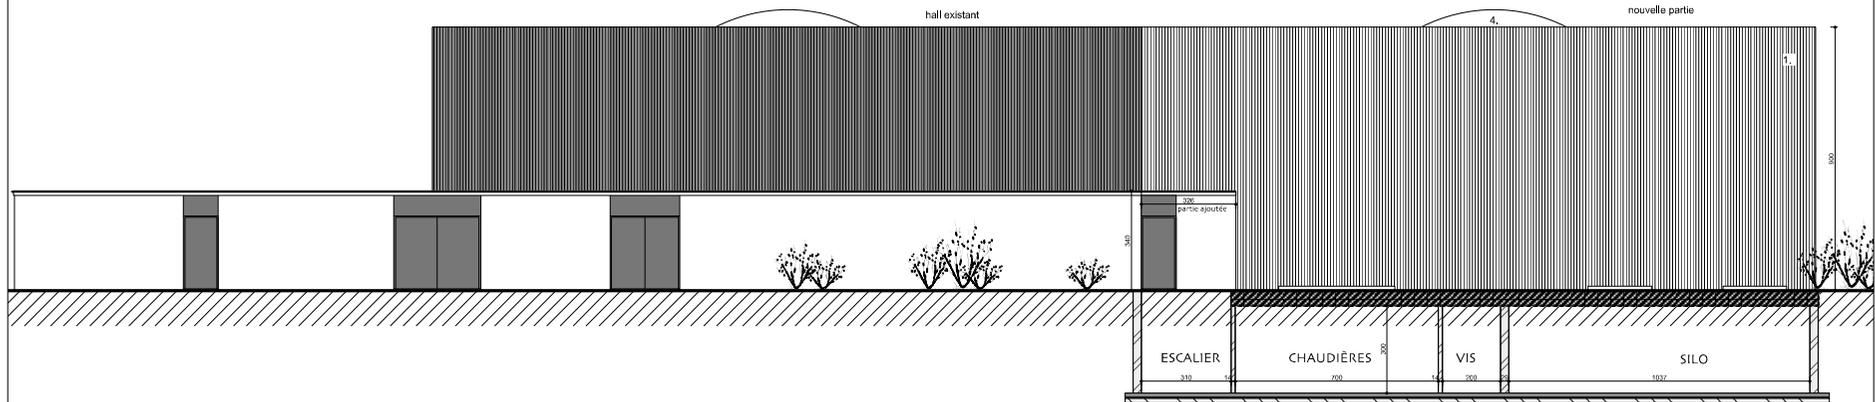


FACADE ARRIÈRE


<b>LA GRANGE</b> ATELIER D'ARCHITECTURES Genevieve Migeal - Thierry Flon - Benoît de Broux - Marie le Clément rue des Barbouillons, 10 - 6929 DAVERDISSE - tél : 084/44 00 22 - fax : 084/38 95 04 - <a href="http://www.atelierdelagrang.be">www.atelierdelagrang.be</a>	<b>OBJET</b> EXTENSION D'UN HALL DE SPORTS ADRESSE: Rue Pâchis-Lamkin - 6920WELLIN CADASTRE: 1 div.WELLIN,section B, n° 1228 C	<b>ÉCHELLE</b> pas d'échelle	<b>DATE</b> le 11/02/2011						
	<b>ARCHITECTE</b> ATELIER DE LA GRANGE Marie le CLÉMENT rue des Barbouillons, 10 6929 DAVERDISSE Tél : 084/44 00 22	<b>MAÎTRE DE L'OUVRAGE</b> ADMINISTRATION COMMUNALE DE WELLIN Grand'Place, 1 6920 WELLIN Tél: 084/38 81 62	<b>DÉNOMINATION DU PLAN</b> FACADES	<b>INDICE</b> <table border="1"> <tr><td> </td><td> </td></tr> <tr><td> </td><td> </td></tr> <tr><td> </td><td> </td></tr> </table>					
		<b>PLAN N°</b> 06							

MATÉRIAUX DE FACADE :

1. BARDAGE MÉTALLIQUE TON GRIS (idem existant)
2. BARDAGE EN CÈDRE BLANCHI
3. CHÂSSIS EN ALUMINIUM LAQUÉ
4. LANTERNEAU CINTRE ( panneau en polyester armé)

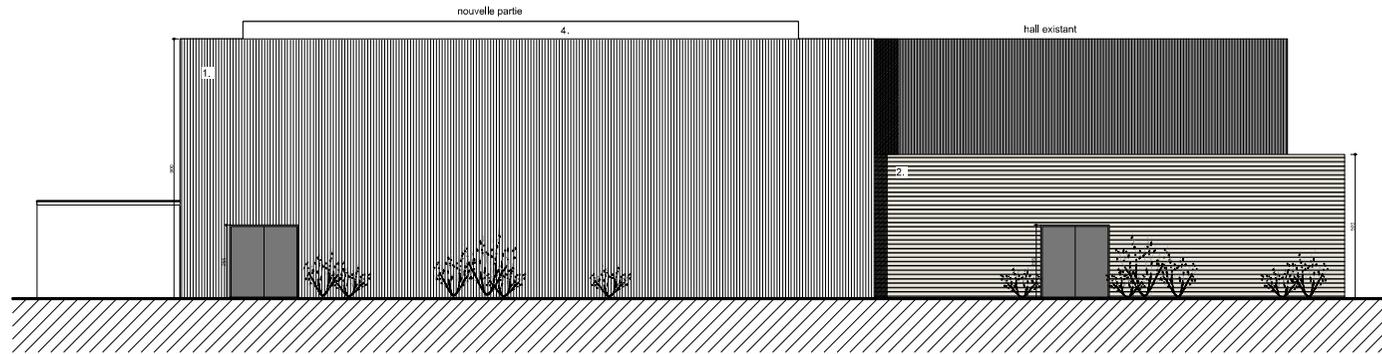

FACADE LATÉRALE

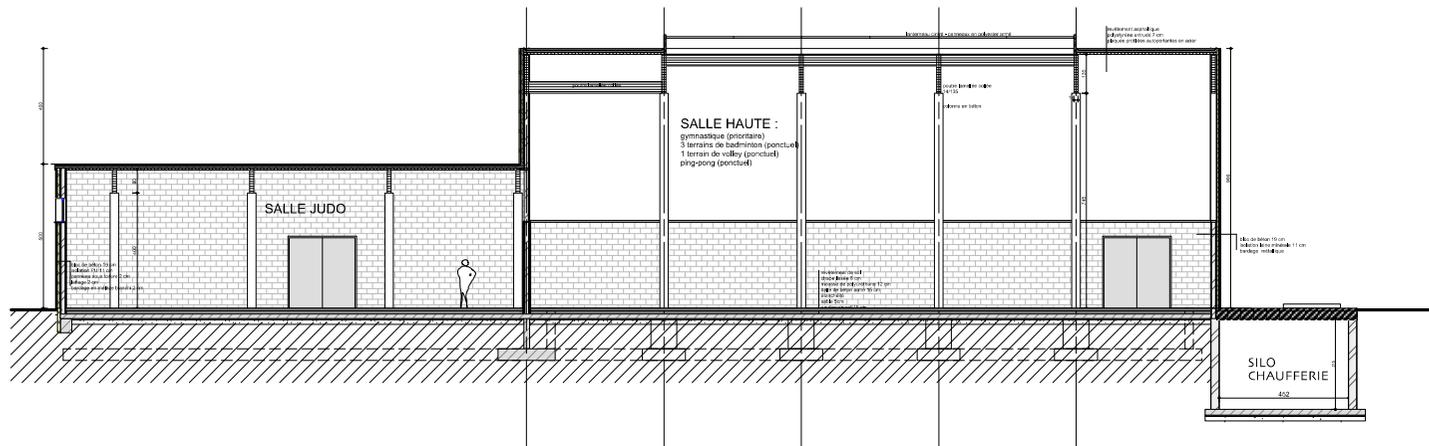

COUPE

**LA GRANGE**  
ATELIER D'ARCHITECTURES  
Genevieve Migeal - Thierry Flon - Benoit de Broux - Marie le Clément  
rue des Barbouillons, 10 - 6929 DAVERDISSE - tél : 084/44 00 22 - fax : 084/38 95 04 - [www.atelierdelagrang.be](http://www.atelierdelagrang.be)

**OBJET**  
EXTENSION D'UN HALL DE SPORTS  
ADRESSE: Rue Pâchis-Lamkin - 6920WELLIN CADASTRE: 1 div.WELLIN,section B, n° 1228 C

**ARCHITECTE**  
ATELIER DE LA GRANGE  
Marie le CLÉMENT  
rue des Barbouillons, 10  
6929 DAVERDISSE Tél : 084/44 00 22


**MAÎTRE DE L'OUVRAGE**  
ADMINISTRATION COMMUNALE  
DE WELLIN  
Grand'Place, 1  
6920 WELLIN Tél: 084/38 81 62

**ÉCHELLE**  
pas d'échelle


**DÉNOMINATION DU PLAN**  
FACADES, COUPE

**DATE**  
le 11/02/2011

**INDICE** **PLAN N°**  
07

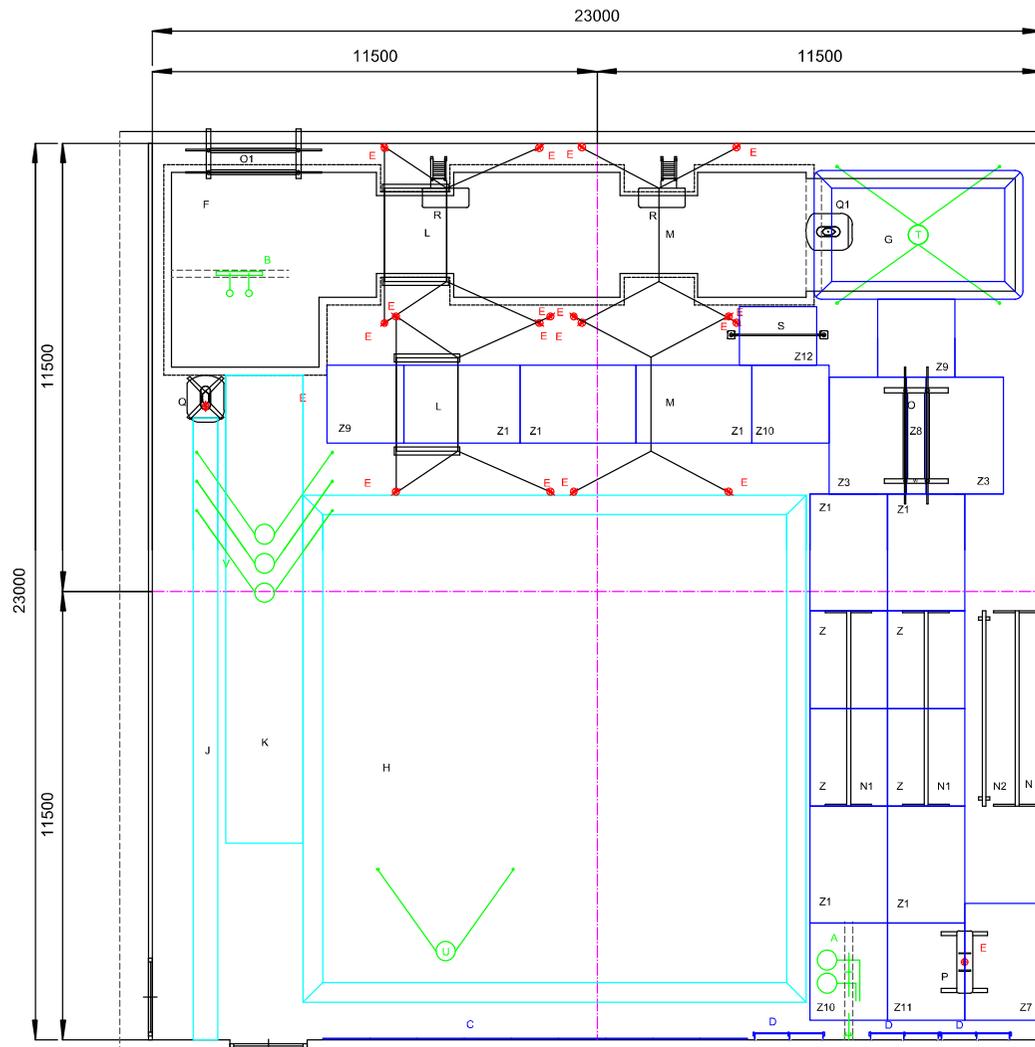

ORGANISATION INTERNE  
DE LA SALLE DE GYM

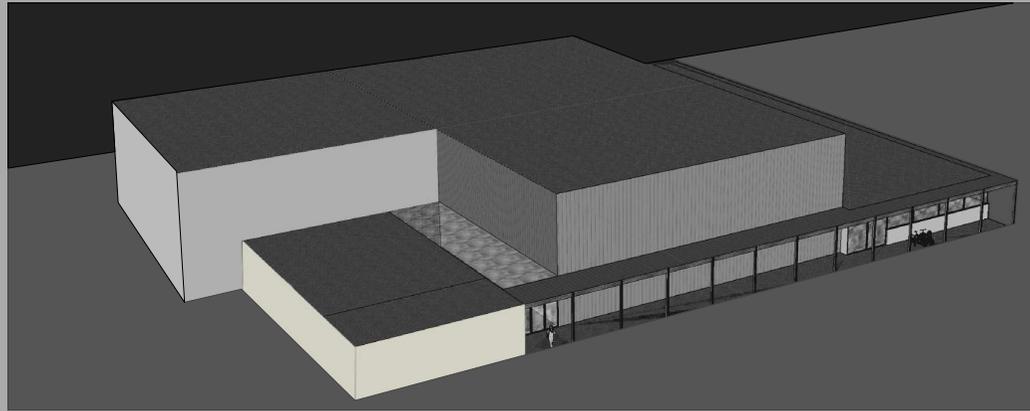

# LA GRANGE

ATELIER D'ARCHITECTURES

**Genevieve Migeal - Thierry Flon - Benoît de Broux - Marie le Clément**  
 rue des Barbouillons, 10 - 6929 DAVERDISSE - tél : 084/44 00 22 - fax : 084/38 95 04 - [www.atelierdelagrang.be](http://www.atelierdelagrang.be)

**OBJET**  
 EXTENSION D'UN HALL DE SPORTS  
ADRESSE: Rue Pâchis-Lamkin - 6920WELLIN CADASTRE 1 div.WELLIN,section B, n°1228 C

**ARCHITECTE**  
 ATELIER DE LA GRANGE  
 Marie le CLÉMENT  
 rue des Barbouillons, 10  
 6929 DAVERDISSE Tél : 084/44 00 22

**MAITRE DE L'OUVRAGE**  
 ADMINISTRATION COMMUNALE  
 DE WELLIN  
 Grand'Place, 1  
 6920 WELLIN Tél: 084/38 81 62

**ÉCHELLE**

**DÉNOMINATION DU PLAN**  
 VUES3D

**DATE**  
 le 08/11/2010

INDICE	PLAN N°
	08