

COMMUNE DE WELLIN

Approuvé par le Collège Communal

Le Bourgmestre

Le Directeur général

Le Bourgmestre




Approuvé par le Conseil Communal

Le Bourgmestre












1/250
1/25

Création de trottoirs et réfection de la voirie au Bai Jouai

Localisation, plan terrier, profils en travers type

Localisation, plan terrier, profils en travers type

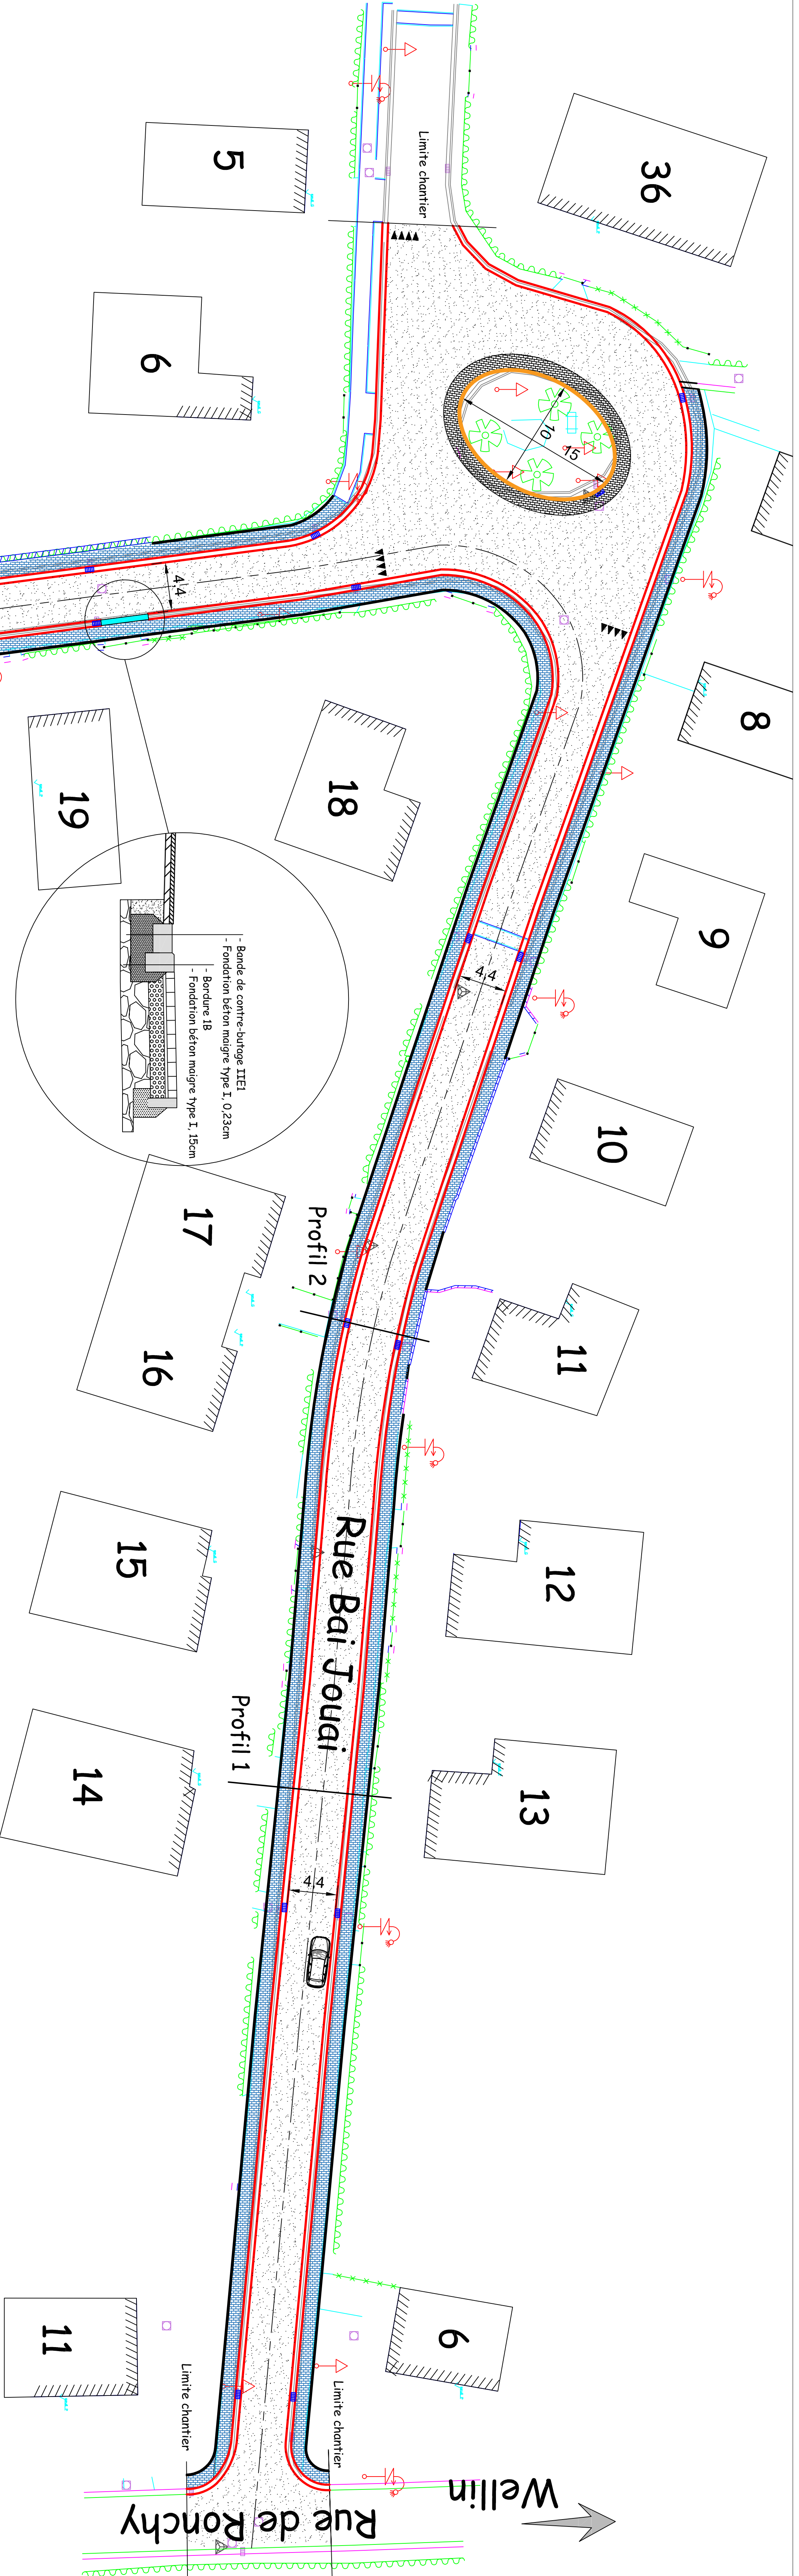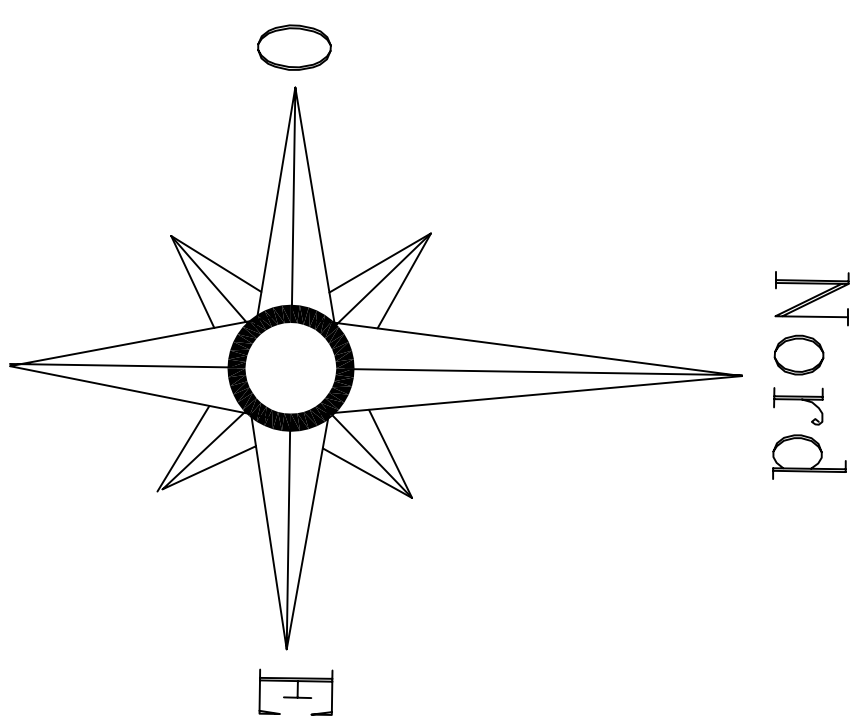

Terrier rue Bai Jouai

Echelle: 1/250

